


# ◆工事の進捗状況

8月29日時点

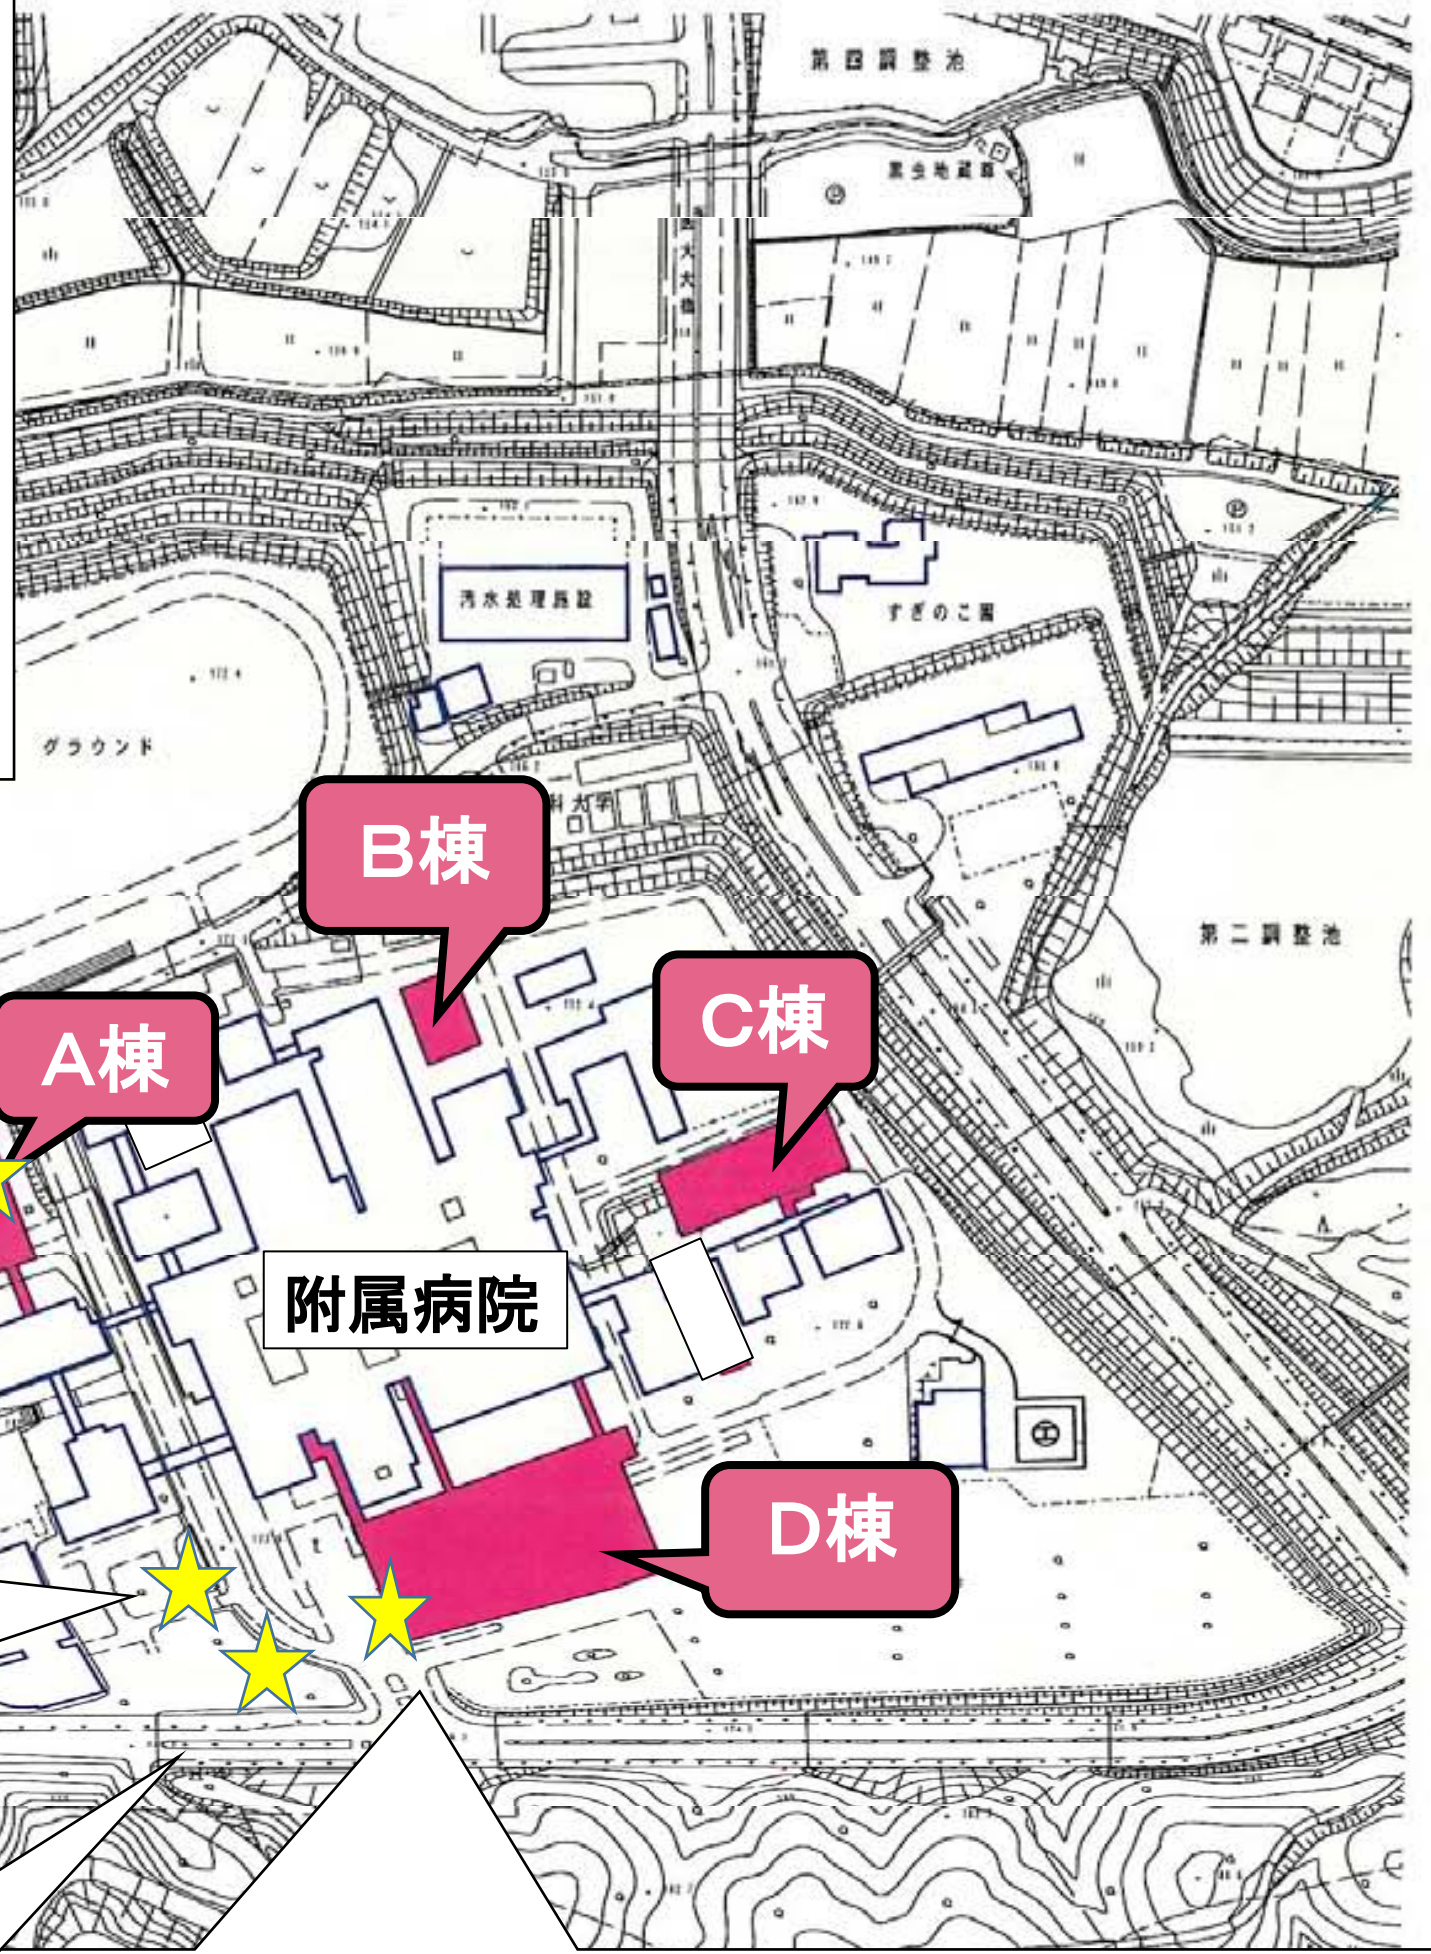

A棟の建設予定地では、杭打ち工事が始まりました。



駐輪場の位置が変更になりました。



ロータリーの通行方法変更に伴い、バス乗降場が変更になりました。

