


2階 平面図

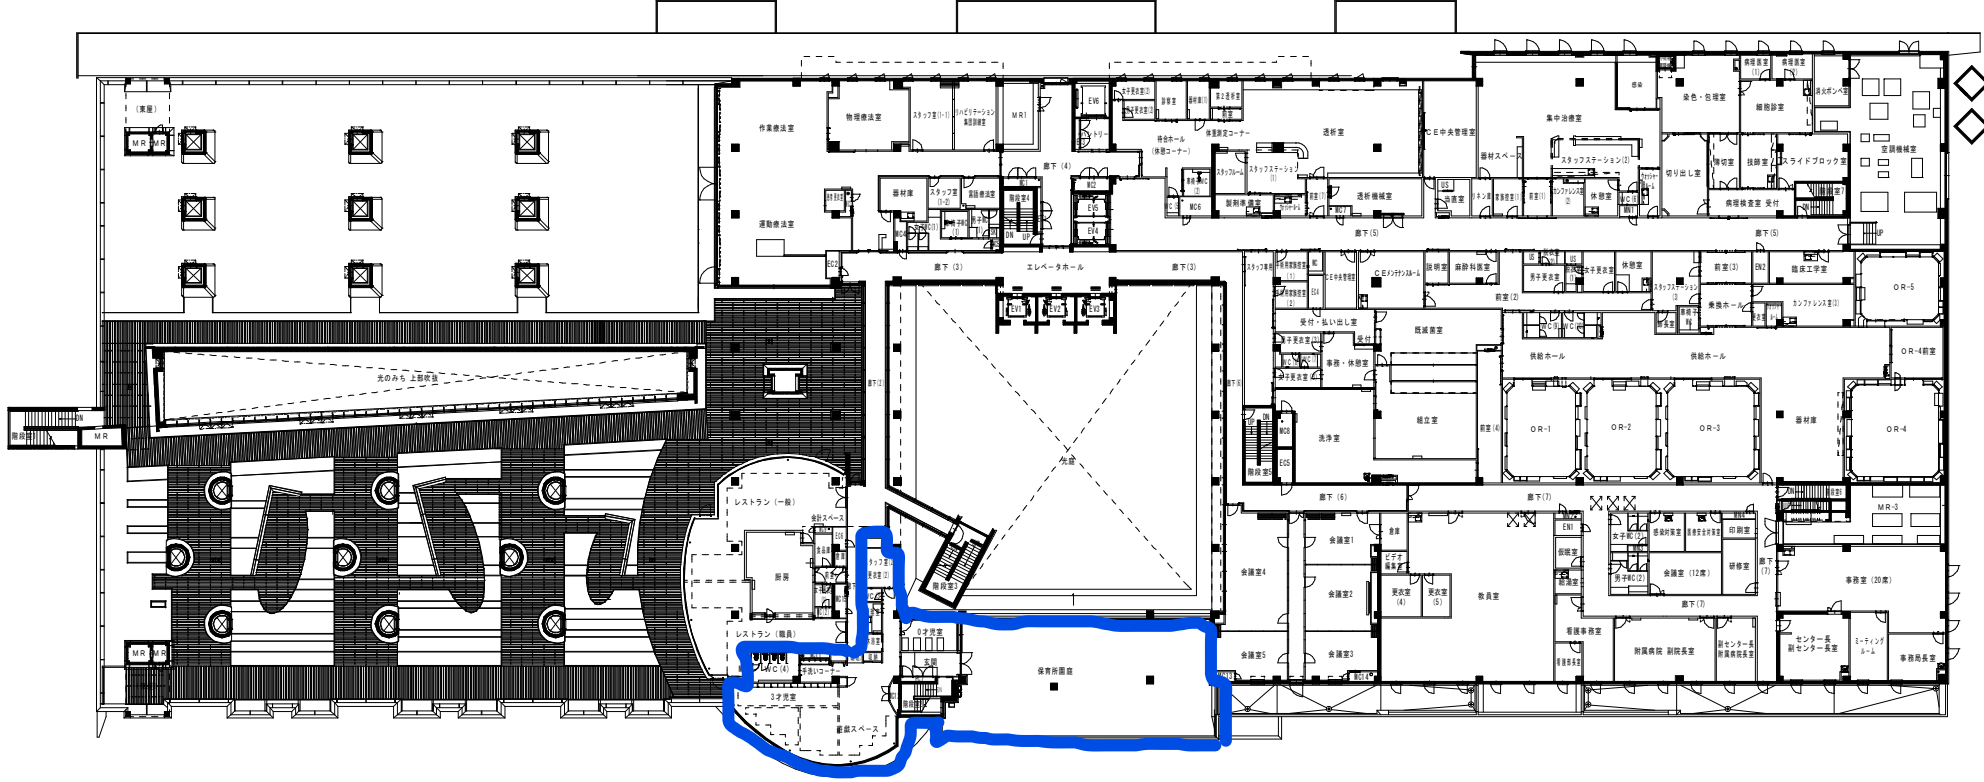

中2階 平面図

